


ΒΕΛΤΙΩΣΗ ΒΑΤΟΤΗΤΑΣ

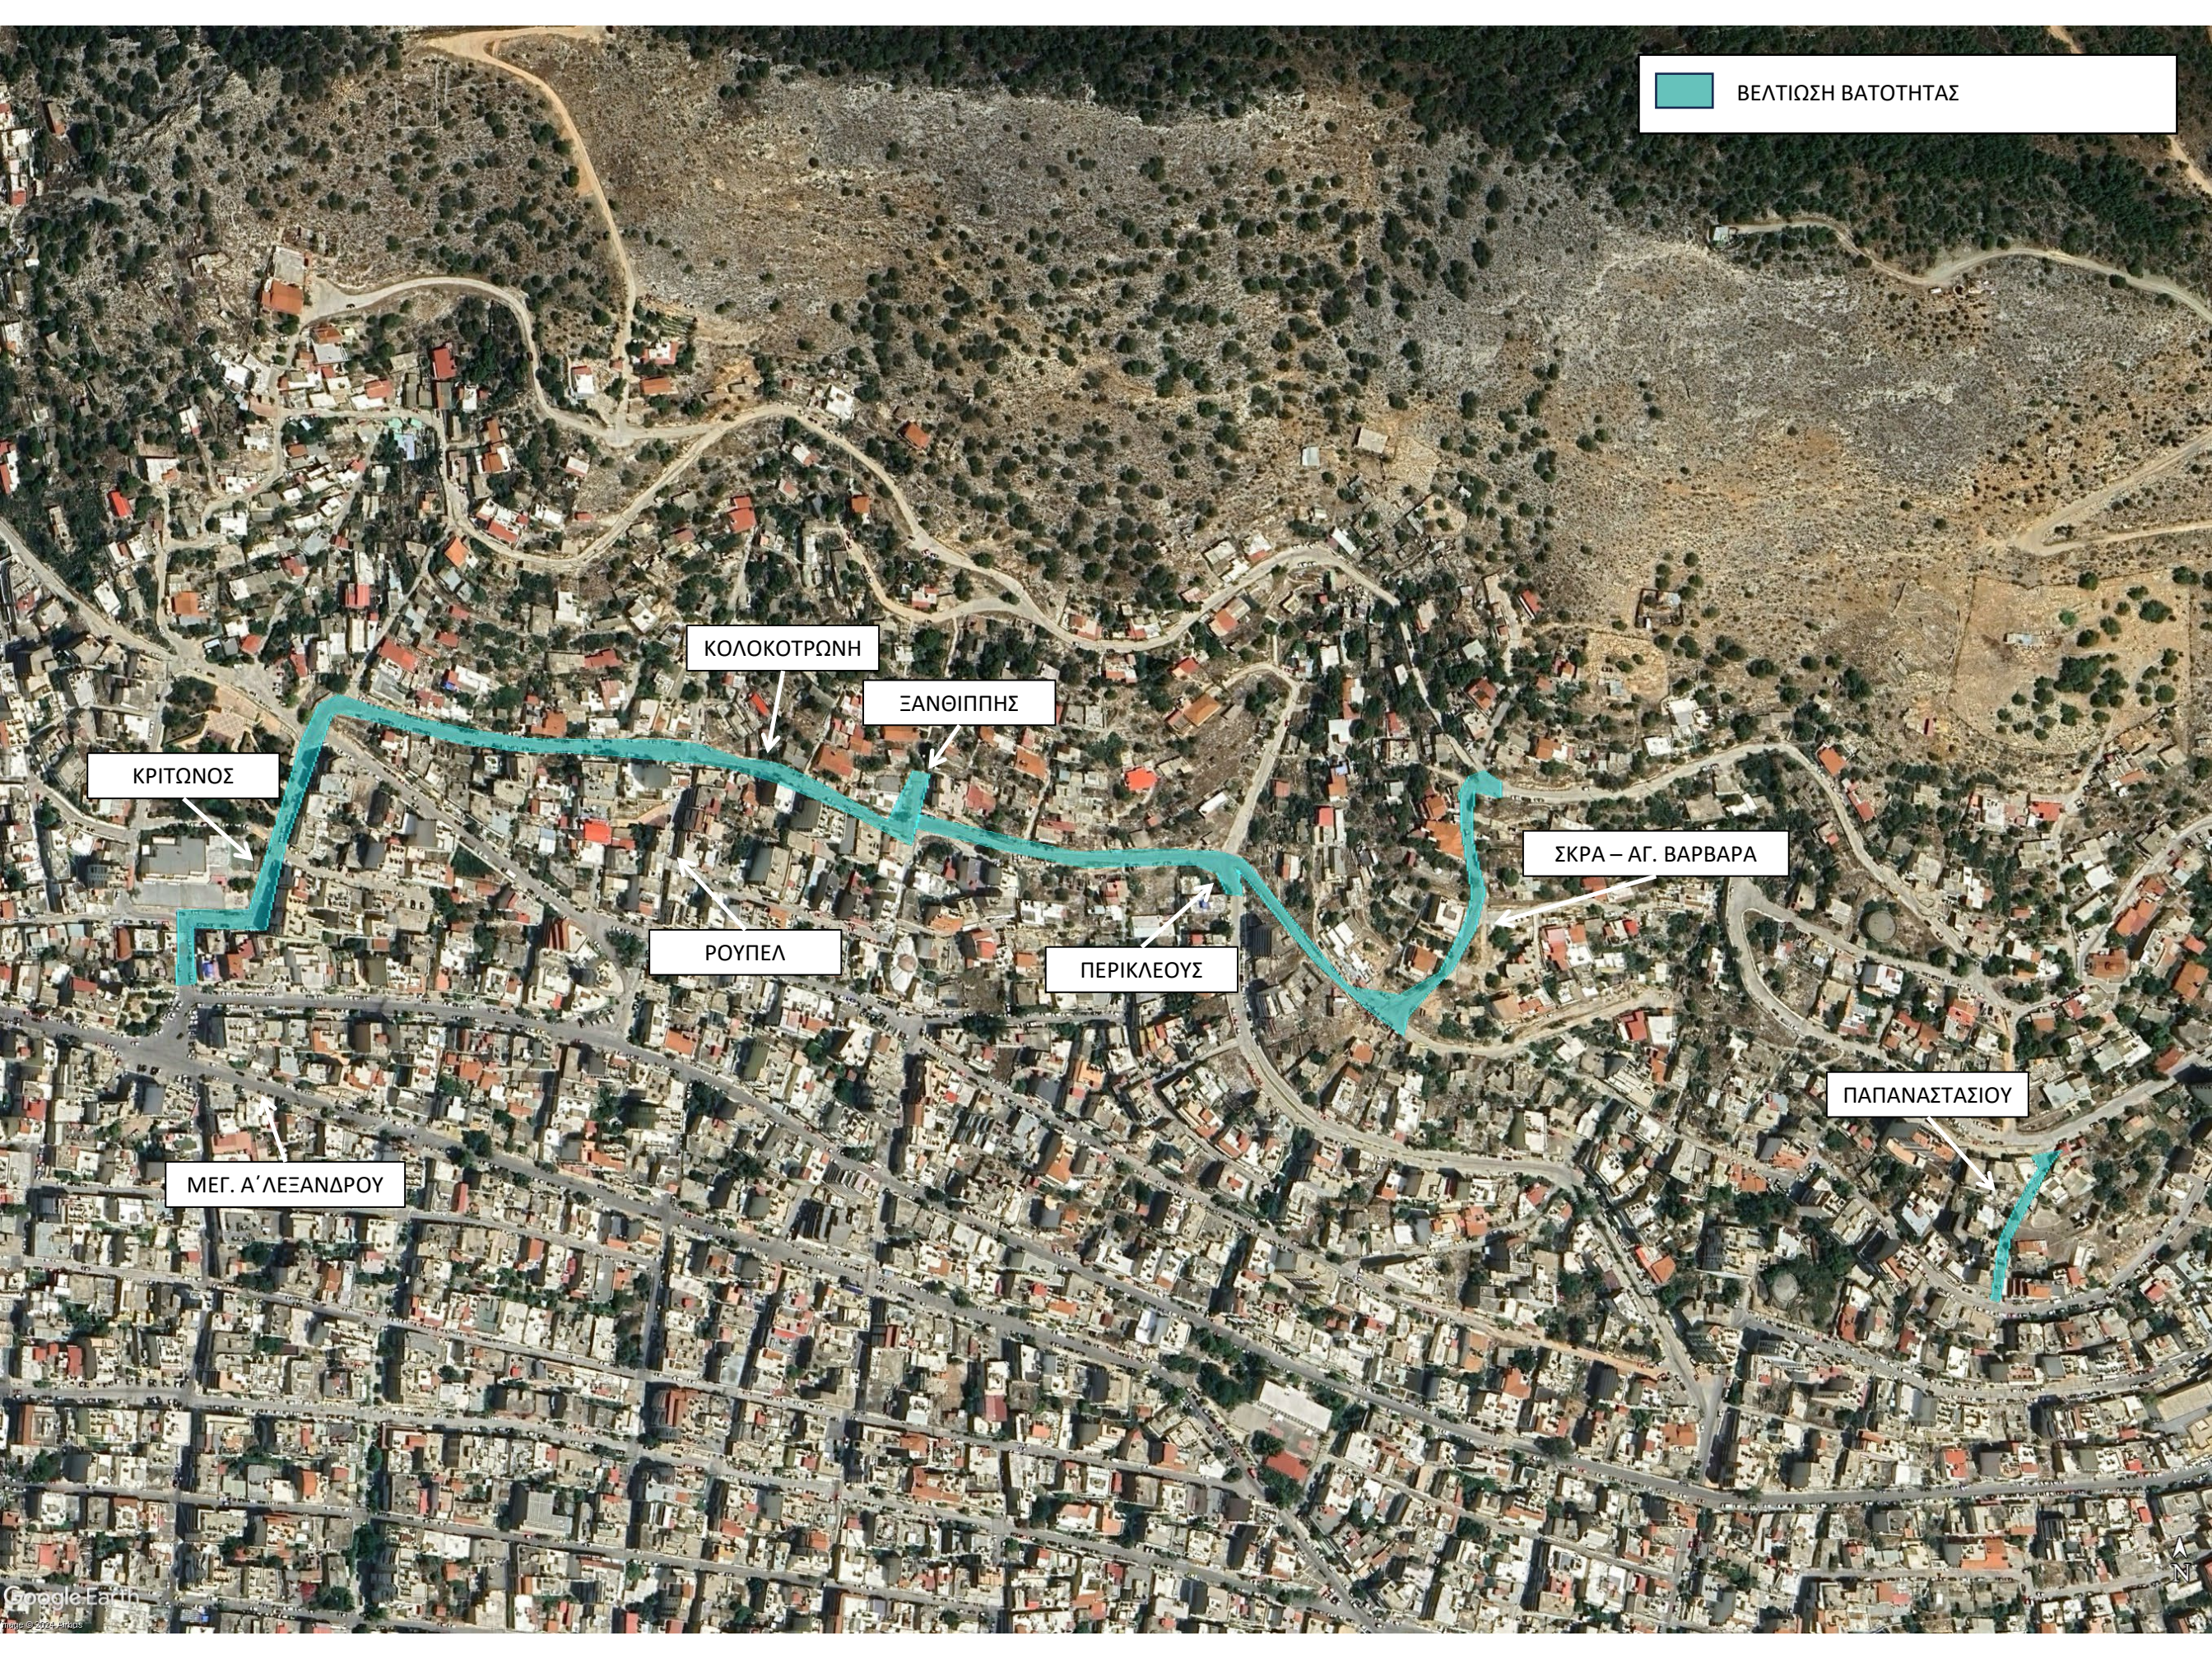

ΚΟΛΟΚΟΤΡΩΝΗ

ΞΑΝΘΙΠΗΣ

ΚΡΙΤΩΝΟΣ

ΣΚΡΑ – ΑΓ. ΒΑΡΒΑΡΑ

ΡΟΥΠΕΛ

ΠΕΡΙΚΛΕΟΥΣ

ΠΑΠΑΝΑΣΤΑΣΙΟΥ

ΜΕΓ. Α΄ ΛΕΞΑΝΔΡΟΥ



- ΒΕΛΤΙΩΣΗ ΒΑΤΟΤΗΤΑΣ
- ΠΡΟΣΑΡΜΟΓΗ ΣΕ ΥΦΙΣΤΑΜΕΝΟ
- ΔΙΑΝΟΙΞΗ ΑΡΕΟΠΟΛΕΩΣ
- ΚΛΙΜΑΚΕΣ



ΑΡΕΟΠΟΛΕΩΣ

ΠΑΝΑΓΙΑΣ

ΛΑΚΩΝΙΑΣ

ΑΜΑΛΙΑΔΟΣ

ΠΑΠΑΝΔΡΕΟΥ

ΑΝΩΝ. 130

ΑΓ. ΕΙΡΗΝΗΣ

