



ΕΛΛΗΝΙΚΗ ΔΗΜΟΚΡΑΤΙΑ
ΝΟΜΟΣ ΑΤΤΙΚΗΣ
ΔΗΜΟΣ ΠΕΡΑΜΑΤΟΣ
ΤΜΗΜΑ: ΥΠΟΣΤΗΡΙΞΗΣ
ΠΟΛΙΤΙΚΩΝ ΟΡΓΑΝΩΝ
ΔΗΜΟΤΙΚΟ ΣΥΜΒΟΥΛΙΟ

ΑΝΑΡΤΗΤΕΑ ΣΤΟ ΔΙΑΔΙΚΤΥΟ

Αριθ. Πρωτ. 10253/31-05-2024
Αριθ. Απόφ. **111/2024**

ΑΠΟΦΑΣΗ

Για
«Λήψη απόφασης για τον
καθορισμό θέσεων περιπτέρων
Δήμου Περάματος».

Στο Πέραμα και στην αίθουσα συνεδριάσεων Δ.Σ., σήμερα 24/5/2024, ημέρα **Παρασκευή** και ώρα **19:00**, ήλθε σε τακτική Συνεδρίαση το Δημοτικό Συμβούλιο, κατόπιν της πρόσκλησης του Προέδρου με αριθμό πρωτ. **9388/20-05-2024**, που δόθηκε στο Δήμαρχο και σε καθέναν από τους Συμβούλους, σύμφωνα με το αρ.67 του Ν. 3852/2010 όπως αντικαταστάθηκε με το άρθρο 74 του Ν. 4555/18.

Αφού διαπιστώθηκε ότι υπάρχει νόμιμη απαρτία δεδομένου ότι με σύνολο 25 μελών βρέθηκαν παρόντα **17**.

ΠΑΡΟΝΤΕΣ

- | | |
|------------------------------|--------------------------|
| 1. Ζουμπούλης Δημήτριος | 11. Χονδροκούκης Ιωάννης |
| 2. Παντελεάκος Κωνσταντίνος | 12. Μαυρέας Παναγιώτης |
| 3. Παρασκευόπουλος Γεώργιος | 13. Γκανάς Δημήτριος |
| 4. Βατίστας Βασίλειος | 14. Μυτακίδης Μιχαήλ |
| 5. Βατίστα Χρυσούλα | 15. Ρουσάλης Αθανάσιος |
| 6. Γραμματικόπουλος Θεόδωρος | 16. Μαρίνης Ευάγγελος |
| 7. Βασσάλος Μιχαήλ | 17. Γιαλελής Ιωάννης |
| 8. Πενταρβάνης Κωνσταντίνος | |
| 9. Ζερβάκης Μιχαήλ | |
| 10. Παπαγιαννάκης Ιωάννης | |

ΑΠΟΝΤΕΣ

- | | |
|----------------------------------|---------------------------|
| 1. Βαμβουκάκη Μαρία | 5. Λαγουδάκη Δανάη |
| 2. Βοϊδονικόλα Παναγιώτα (Γιώτα) | 6. Παπανικολάου Σαράντος |
| 3. Λαγουδάκης Ιωάννης | 7. Ελευθεράκη Κωνσταντίνα |
| 4. Παντελεάκος Παντελεήμων | 8. Λάππας Ματθαίος |

Οι οποίοι δεν προσήλθαν αν και έχουν νόμιμα προσκληθεί.

Κληθείς ο Δήμαρχος Λαγουδάκος Ιωάννης παρίσταται στη σημερινή συνεδρίαση.

Λόγω απουσίας της Προέδρου κ. Ελευθεράκη Κωνσταντίνας, προεδρεύει ο Αντιπρόεδρος κ. Μυτακίδης Μιχαήλ.

ΠΡΟΣΕΛΕΥΣΕΙΣ – ΑΠΟΧΩΡΗΣΕΙΣ:

- **Προσήλθε** στα προ ημερησίας ο κ. Λαγουδάκης Ιωάννης.
- **Απεχώρησε** κατά τη διάρκεια της συζήτησης του 5^{ου} θέματος ο κ. Παρασκευόπουλος Γεώργιος.
- **Απεχώρησε** κατά τη διάρκεια της συζήτησης του 6^{ου} θέματος ο κ. Παπαγιαννάκης Ιωάννης.
- **Απεχώρησε** πριν την έναρξη του 8^{ου} θέματος ο κ. Λαγουδάκης Ιωάννης.

Σειρά συζήτησης των θεμάτων:

1^ο (έκτακτο), 2^ο (έκτακτο), 3^ο, 4^ο, 5^ο, 6^ο, 7^ο, 8^ο, 9^ο, 10^ο, 11^ο.

Ο Προεδρεύων του Δημοτικού Συμβουλίου, με παρούσα την ειδική γραμματέα για την τήρηση των πρακτικών, υπάλληλο του Δήμου κ. Γρυπάρη Χριστίνα, εισηγούμενος το 6ο Θέμα της ημερήσιας διάταξης, θέτει υπόψη του Δημοτικού Συμβουλίου τα εξής:

Τη με αρ. πρωτ. 8861/14-05-2024 εισήγηση του Προϊστάμενου Δημ. Προσόδων και Περιουσίας κ. Δεντόπουλου Ιωάννη, με θέμα: «Καθορισμός θέσεων περιπτέρων Δήμου Περάματος», την οποία σας επισυνάπτουμε και έχει εξής:

«Με το άρθρο 94 παρ.6 του Ν.3852/2010 τα σχετικά με την εκμετάλλευση των περιπτέρων περιέρχονται στην αρμοδιότητα των Δήμων.

Με την περίπτ.3 της υποπαρ.ΣΤ.2. του άρθρου πρώτου του Ν.4093/12 (ΦΕΚ 222/12.11.2012 τεύχος Α') όπως αντικαταστάθηκε από το άρθρο 76 του Ν. 4257/14 (ΦΕΚ 93/14.04.2014 τεύχος Α'), ορίζονται τα εξής:

«3. Με απόφαση του δημοτικού συμβουλίου καθορίζονται οι θέσεις των περιπτέρων και αποτυπώνονται σε σχετικά τοπογραφικά διαγράμματα αρμόζουσας κλίμακας, στα οποία απεικονίζονται ευκρινώς το κουβούκλιο του περιπτέρου, ο περιβάλλον χώρος του και ο ευρύτερος κοινόχρηστος, περιβάλλον χώρος. Η ανωτέρω απόφαση εκδίδεται μετά από γνώμη της οικείας δημοτικής ή τοπικής κοινότητας και εισήγηση της Επιτροπής Ποιότητας Ζωής, όπου αυτή υφίσταται. Με όμοια απόφαση, επιτρέπεται η μετατόπιση περιπτέρου, σύμφωνα με τις διατάξεις του άρθρου 20 του ν.δ. 1044/1971.

Για την έκδοση της ανωτέρω απόφασης απαιτείται γνώμη της οικείας αστυνομικής αρχής, η οποία εξετάζει την καταλληλότητα του χώρου από πλευράς ασφάλειας της κυκλοφορίας πεζών και των οχημάτων, μη επιτρεπόμενου του καθορισμού θέσεων περιπτέρων σε περίπτωση αρνητικής γνώμης. Η γνώμη παρέχεται εντός προθεσμίας είκοσι (20) ημερών από την ημερομηνία παραλαβής του ερωτήματος του δήμου και παρερχομένης άπρακτης αυτής, τεκμαίρεται η θετική γνώμη αυτής ως προς την καταλληλότητα του χώρου από πλευράς ασφάλειας.

Για τον καθορισμό των θέσεων περιπτέρων λαμβάνονται υπόψη οι εκάστοτε ισχύουσες διατάξεις που αφορούν στην προστασία του φυσικού, πολιτιστικού και αρχιτεκτονικού περιβάλλοντος, των δασικών περιοχών, των αρχαιολογικών και ιστορικών τόπων, της δημόσιας κυκλοφορίας, την αισθητική και λειτουργική φυσιογνωμία του αστικού περιβάλλοντος, καθώς και την εν γένει προστασία της κοινής χρήσης. Με τοπικές

κανονιστικές αποφάσεις, καθορίζονται οι προδιαγραφές κατασκευής και τοποθέτησης των κουβουκλίων, ανάλογα με τις τοπικές ιδιαιτερότητες»

Στην εγκύκλιο ΥΠ.ΕΣ. εγκ. 38/23463/06.06.2014 επισημαίνεται ότι ο καθορισμός (χωροθέτηση) των θέσεων περιπτέρων, αφορά τόσο σε νέες θέσεις όσο και σε αυτές που έχουν κενωθεί για οποιονδήποτε λόγο.

Επιπλέον επισημαίνεται ότι εφεξής δεν νοείται η έννοια του "σχολάζοντος" περιπτέρου αλλά του "κενωθέντος". Κατά την πρώτη διαδικασία καθορισμού των θέσεων συνυπολογίζονται και τα κενωθέντα περίπτερα. Εφόσον κενωθεί, για οποιονδήποτε λόγο, περίπτερο μετά τη διαδικασία αυτή, για την παραχώρηση του δικαιώματος χρήσης ακολουθείται η εξής διαδικασία:

Το δημοτικό συμβούλιο, με απόφαση η οποία εκδίδεται μετά από γνώμη της οικείας δημοτικής ή τοπικής κοινότητας και εισήγηση της Επιτροπής Ποιότητας Ζωής, όπου αυτή υφίσταται, αποφασίζει αν θα διατηρηθεί το κενωθέν περίπτερο ή θα απομακρυνθεί. Αν αποφασιστεί η διατήρησή του, εφαρμόζεται η ως άνω διαδικασία.

Όπως επισημαίνεται στην ανωτέρω εγκύκλιο, η απόφαση χωροθέτησης των νέων περιπτέρων αναρτάται στο διαδίκτυο σύμφωνα με τα οριζόμενα στο "Πρόγραμμα Διαύγεια", καθώς και στην ιστοσελίδα του δήμου.

Η Δημοτική Επιτροπή με την υπ' αριθ 75/2024 ΑΔΑ 905ΧΩΞΔ-ΔΥΗ απόφασή της εισηγήθηκε προς το Δημοτικό Συμβούλιο τον καθορισμό (5) θέσεων κενωθέντων περιπτέρων ως εξής:

- 1. Επι της οδού Τέρμα Λ. Δημοκρατίας (Ζώνη Λιμένα) πριν τα καραβάκια**
- 2. Επι της Λ. Ειρήνης 217 και Ελευθερίας 2**
- 3. Επι της Λ. Δημοκρατίας στροφή Shell κενωθέν από το 2013**
- 4. Επί της Λ. Δημοκρατίας 447 στο Ικόνιο κενωθέν από το 2016**
- 5. Επί της Λ. Δημοκρατίας 421 στο Ικόνιο κενωθέν από το 2014**

Ο Δήμος Περάματος με το υπ' αριθ. πρωτ. **8569/9-5-2024** έγγραφό του τμήματος Εσόδων ζήτησε την παροχή γνώμης από την Αστυνομική Αρχή, η οποία είναι αρμόδια να εξετάσει την καταλληλότητα του χώρου από πλευράς ασφάλειας της κυκλοφορίας πεζών και των οχημάτων.

Η Αστυνομική Αρχή του Δήμου Περάματος με το υπ' αριθ. πρωτ. 1010/7/49-ξστ έγγραφό της παρείχε θετική γνώμη προς το Δήμο Περάματος για την διατήρηση των κενωθέντων περιπτέρων στις περιοχές που απεικονίζουν τα σχετικά τοπογραφικά διαγράμματα, που επισυνάπτονταν στο υπ' αριθ. 8569/ 9-5-2024 έγγραφο του Δήμου, υπο την προϋπόθεση

ότι το εναπομένον τμήμα θα είναι επαρκές για την ασφαλή διέλευση των πεζών και το στέγαστρο δεν θα παρεμποδίζει την ορατότητα των διερχόμενων οχημάτων.

Για την καλύτερη εξυπηρέτηση του καταναλωτικού κοινού σύμφωνα και με την με αριθ. 75/2024 απόφαση της Δημοτικής επιτροπής του Δήμου Περάματος προτείνεται να προβείτε χωροθέτηση των κενωθέντων περιπτέρων ως εξής

- 1. Επi της οδού Τέρμα Λ. Δημοκρατίας (Ζώνη Λιμένα) πριν τα καραβάκια**
- 2. Επi της Λ. Ειρήνης 217 και Ελευθερίας 2**
- 3. Επi της Λ. Δημοκρατίας στροφή Shell κενωθέν από το 2013**
- 4. Επi της Λ. Δημοκρατίας 447 στο Ικόνιο κενωθέν από το 2016**
- 5. Επi της Λ. Δημοκρατίας 421στο Ικόνιο κενωθέν από το 2014**

Η ακριβής χωροθέτηση αποτυπώνεται στα επισυναπτόμενα τοπογραφικά διαγράμματα της Τεχνικής υπηρεσίας του Δήμου Περάματος που ακολουθούν και αποτελούν αναπόσπαστο τμήμα της παρούσας εισήγησης και απόφασης που θα παρθεί.

Η παραχώρηση των ανωτέρω θέσεων θα γίνει με τη διαδικασία που ορίζεται στην υποπαρ.ΣΤ.2 του άρθρου πρώτου του Ν.4093/12.

Η Απόφαση θα πρέπει να αναρτηθεί στο διαδίκτυο σύμφωνα με τα οριζόμενα στο "Πρόγραμμα Διαύγεια", καθώς και στην ιστοσελίδα του δήμου».

Στη συνέχεια ο Προεδρεύων κάλεσε το Συμβούλιο να ψηφίσει σχετικά.

Το Συμβούλιο, μετά από διαλογική συζήτηση, αφού έλαβε υπόψη τις διατάξεις :

- Του άρθρου 67 του Ν.3852/2010 όπως αντικαταστάθηκε με το άρθρο 74 του Ν. 4555/18.
- Τη με αρ. πρωτ. 8861/14-05-2024 εισήγηση του Προϊστάμενου Δημ. Προσόδων και Περιουσίας κ. Δεντόπουλου Ιωάννη.
- Τα τοπογραφικά διαγράμματα από την Τεχνική υπηρεσία των ανωτέρω πέντε προτεινόμενων θέσεων περιπτέρων.
- Γνωμοδότηση του Αστυνομικού τμήματος Περάματος.
- Απόφαση Δημοτικής Επιτροπής με αρ. 75/2024 (ΑΔΑ: 905ΧΩΞΔ-ΔΥΗ).

Αποφασίζει Ομόφωνα

Εγκρίνει τον καθορισμό (5) θέσεων κενωθέντων περιπτέρων ως εξής:

- 1. Επi της οδού Τέρμα Λ. Δημοκρατίας (Ζώνη Λιμένα) πριν τα καραβάκια**
- 2. Επi της Λ. Ειρήνης 217 και Ελευθερίας 2**
- 3. Επi της Λ. Δημοκρατίας στροφή Shell κενωθέν από το 2013**
- 4. Επi της Λ. Δημοκρατίας 447 στο Ικόνιο κενωθέν από το 2016**
- 5. Επi της Λ. Δημοκρατίας 421στο Ικόνιο κενωθέν από το 2014**

Η Αστυνομική Αρχή του Δήμου Περάματος με το υπ' αριθ. πρωτ. 1010/7/49-ξστ έγγραφό της παρείχε θετική γνώμη προς το Δήμο Περάματος για την διατήρηση των κενωθέντων περιπτέρων στις περιοχές που απεικονίζουν τα σχετικά τοπογραφικά διαγράμματα, που επισυνάπτονταν στο υπ' αριθ. 8569/ 9-5-2024 έγγραφο του Δήμου, υπό την προϋπόθεση ότι το εναπομένον τμήμα θα είναι επαρκές για την ασφαλή διέλευση των πεζών και το στέγαστρο δεν θα παρεμποδίζει την ορατότητα των διερχόμενων οχημάτων.

Η ακριβής χωροθέτηση αποτυπώνεται στα επισυναπτόμενα τοπογραφικά διαγράμματα της Τεχνικής υπηρεσίας του Δήμου Περάματος που ακολουθούν και αποτελούν αναπόσπαστο τμήμα της παρούσας απόφασης.

Η παραχώρηση των ανωτέρω θέσεων θα γίνει με τη διαδικασία που ορίζεται στην υποπαρ.ΣΤ.2 του άρθρου πρώτου του Ν.4093/12.

Η Απόφαση θα αναρτηθεί στο διαδίκτυο σύμφωνα με τα οριζόμενα στο "Πρόγραμμα Διαύγεια", καθώς και στην ιστοσελίδα του δήμου.

Η παρούσα απόφαση έλαβε αύξ. αριθμό **111/2024**.

Το ΔΗΜΟΤΙΚΟ ΣΥΜΒΟΥΛΙΟ

Ο ΠΡΟΕΔΡΕΥΩΝ

Ο ΓΡΑΜΜΑΤΕΑΣ

Μυτακίδης Μιχαήλ

Πενταρβάνης Κωνσταντίνος

ΤΑ ΜΕΛΗ

1. Ζουμπούλης Δημήτριος
2. Παντελεάκος Κωνσταντίνος
3. Βατίστας Βασίλειος
4. Βατίστα Χρυσούλα
5. Γραμματικόπουλος Θεόδωρος
6. Βασσάλος Μιχαήλ
7. Ζερβάκης Μιχαήλ




8. Λαγουδάκης Ιωάννης
9. Χονδροκούκης Ιωάννης
- 10.Μαυρέας Παναγιώτης
- 11.Γκανάς Δημήτριος
- 12.Ρουσάλης Αθανάσιος
- 13.Μαρίνης Ευάγγελος
- 14.Γιαλελής Ιωάννης

Ακριβές αντίγραφο
Πέραμα 24/5/2024

Ο ΠΡΟΕΔΡΟΣ Δ.Σ.

ΜΥΤΑΚΙΔΗΣ ΜΙΧΑΗΛ


Θέση περιπτερου

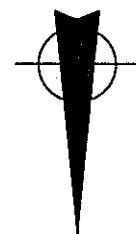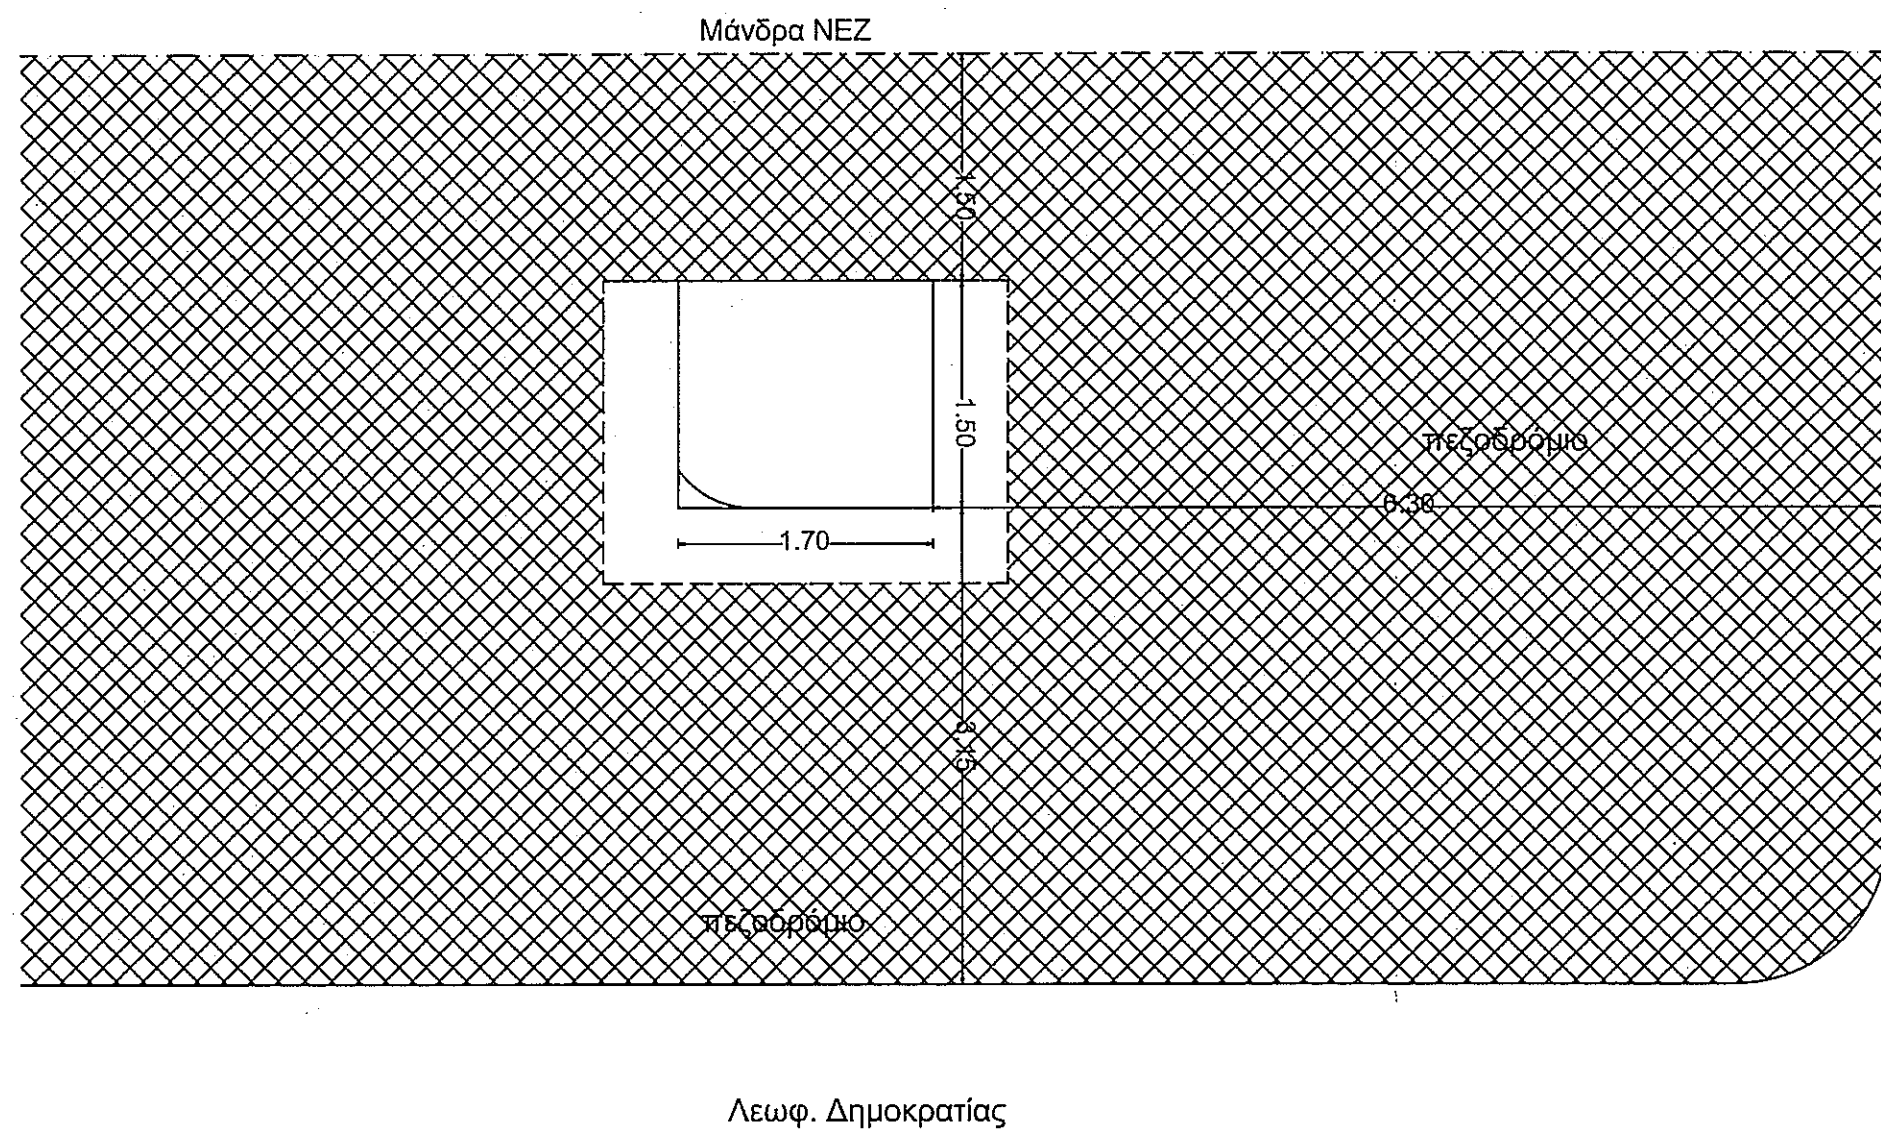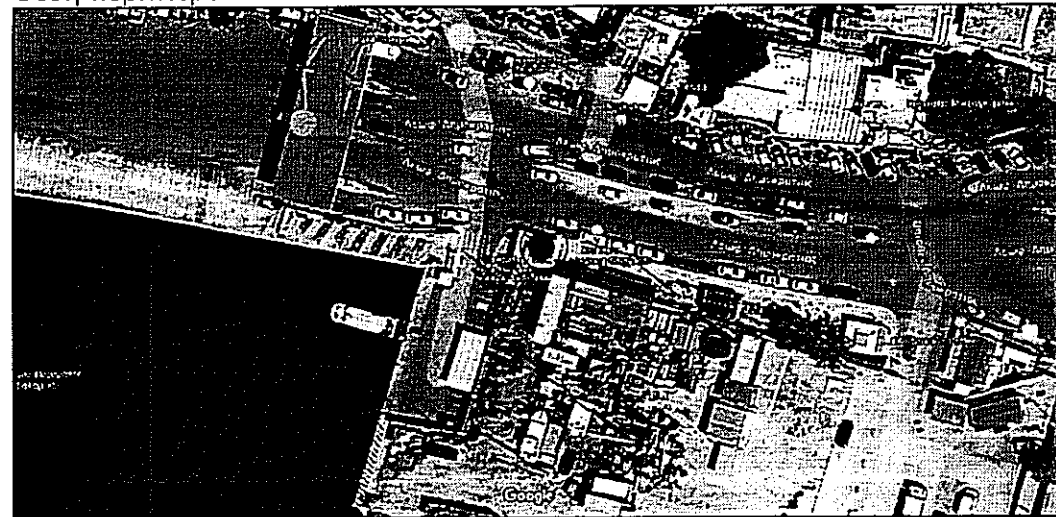



είσοδος πορθμείου Χερσαία Δημοτική ζώνη

Παρατηρήσεις	
<p>ΥΠΟΜΝΗΜΑ ΥΛΙΚΩΝ</p> <p>■ 1. ΩΦΕΛΙΜΗ ΕΠΙΦΑΝΕΙΑ ΠΕΡΙΠΤΕΡΟΥ</p> <p>▤ 2. ΠΡΟΒΟΛΗ ΣΤΕΓΑΣΤΡΟΥ</p> <p>▨ 3. ΠΛΑΚΕΣ ΠΕΖΟΔΡΟΜΙΟΥ</p>	
<p>ΥΠΟΜΝΗΜΑ ΕΠΙΦΑΝΕΙΩΝ</p> <p>1. Ωφέλιμη επιφάνεια περιπτερου: 1.50X1,70= 2,55 τ.μ.</p>	
Εργο	ΑΠΟΤΥΠΩΣΗ ΙΣΟΓΕΙΟΥ ΠΕΡΙΠΤΕΡΟΥ
Διεύθυνση	<p>ΔΗΜΟΣ ΠΕΡΑΜΑΤΟΣ</p> <p>Λεωφ. Δημοκρατίας</p> <p>ΠΟΡΘΕΜΙΟ</p>
Θέμα	<p>ΚΑΤΟΨΗ</p> <p>Σφραγίδα</p>
Κλίμακα	1:50

Θέση περιπτέρου

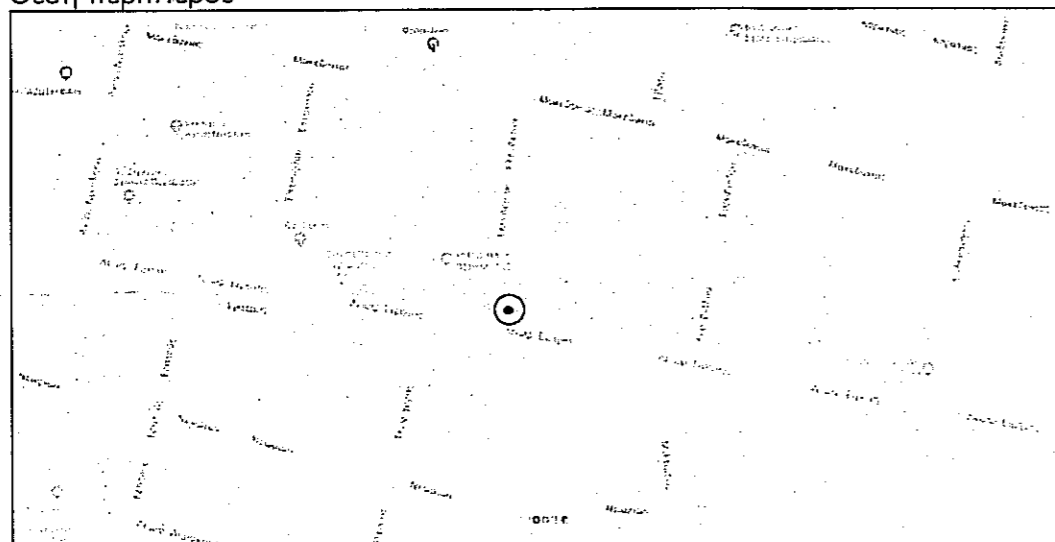

τοιχείο όμορου οικοπέδου

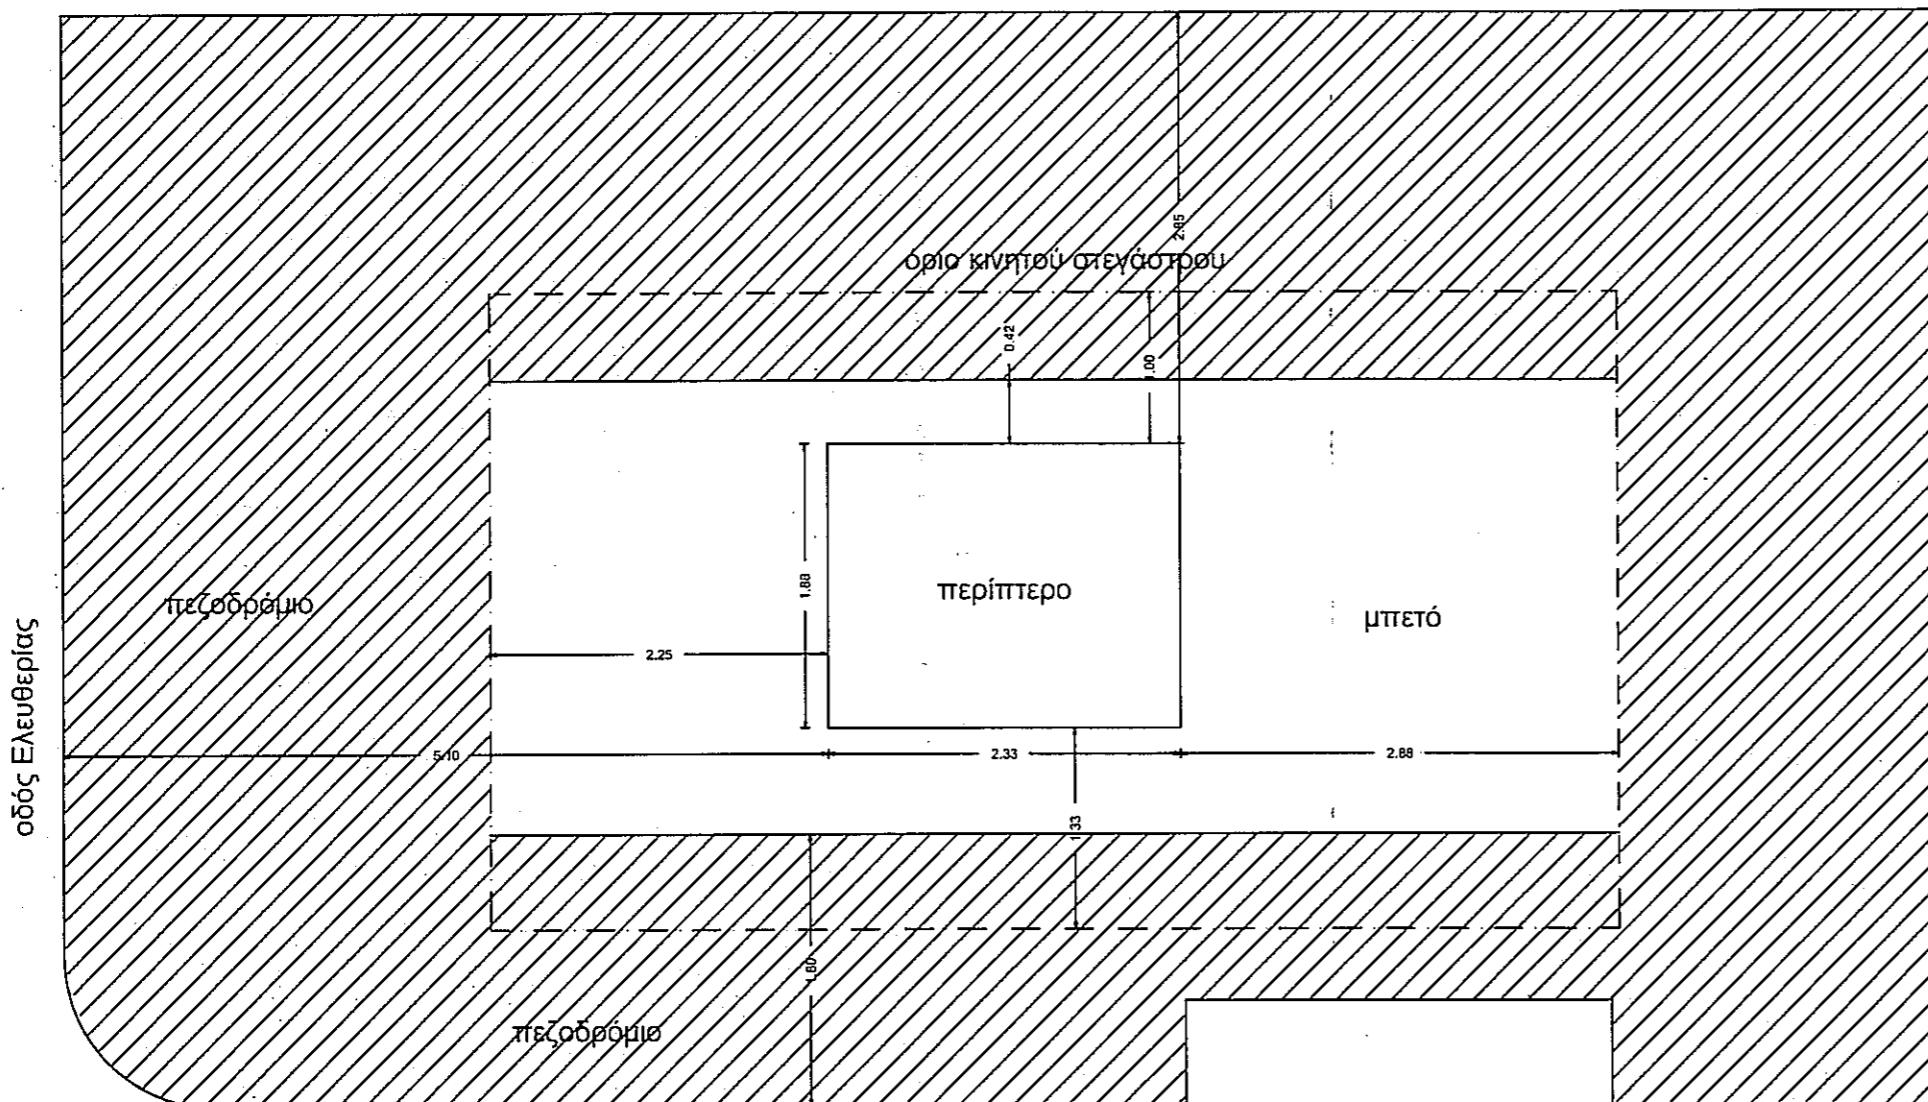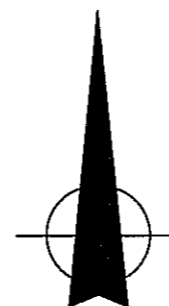

Λεωφ. Ειρήνης

Παρατηρήσεις

ΥΠΟΜΝΗΜΑ ΥΛΙΚΩΝ

- 1. ΩΦΕΛΙΜΗ ΕΠΙΦΑΝΕΙΑ ΠΕΡΙΠΤΕΡΟΥ
- ▤ 2. ΠΡΟΒΟΛΗ ΣΤΕΓΑΣΤΡΟΥ ΠΕΡΙΠΤΕΡΟΥ
- ▨ 3. ΠΛΑΚΕΣ ΠΕΖΟΔΡΟΜΙΟΥ

ΥΠΟΜΝΗΜΑ ΕΠΙΦΑΝΕΙΩΝ

1. Ωφέλιμη επιφάνεια περιπτέρου: 2.33 x 1.88 = 4.38 μ2

Εργο

ΑΠΟΤΥΠΩΣΗ ΚΕΝΩΘΕΝ ΠΕΡΙΠΤΕΡΟΥ

Διεύθυνση

ΔΗΜΟΣ ΠΕΡΑΜΑΤΟΣ
Λεωφ. Ειρήνης 217 & Ελευθερίας 2


Θέμα



ΚΑΤΟΨΗ

Κλίμακα



1:50

Σφραγίδα

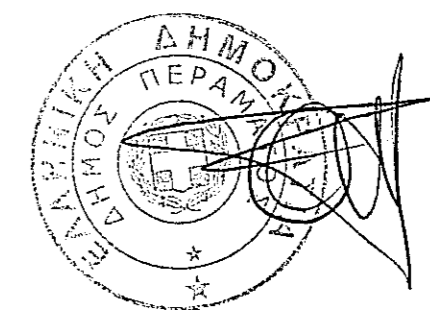

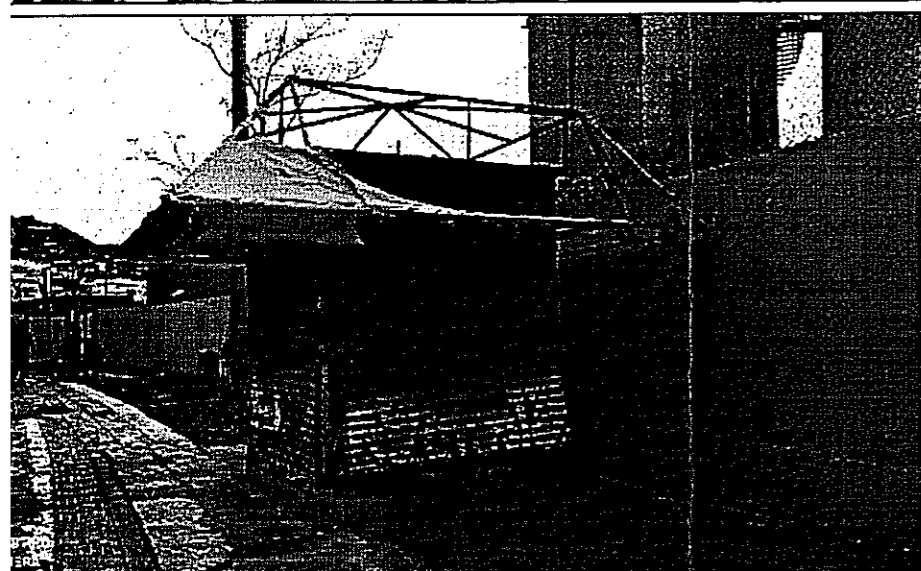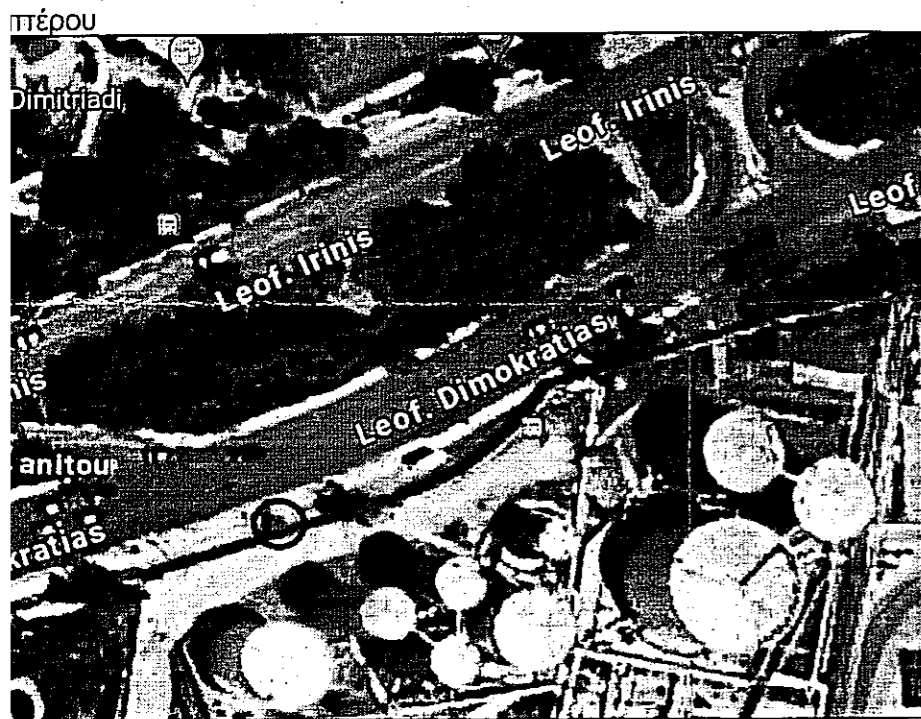

Τοίχιο όμορου οικοπέδου

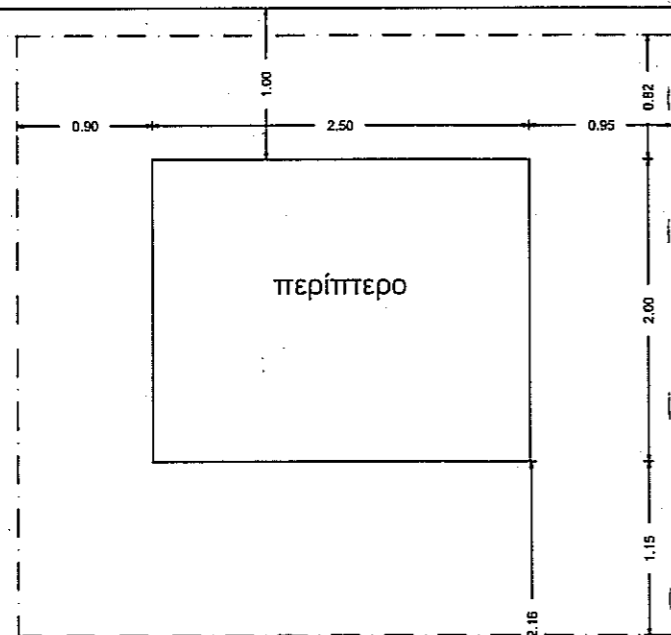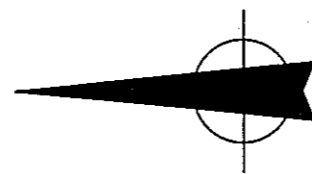

Πεζοδρόμιο

Ράμπα

Λεωφ. Δημοκρατίας στροφή Shell

Παρατηρήσεις

ΥΠΟΜΝΗΜΑ ΥΛΙΚΩΝ

- ▭ 1. ΩΦΕΛΙΜΗ ΕΠΙΦΑΝΕΙΑ ΠΕΡΙΠΤΕΡΟΥ
- ▨ 2. ΠΡΟΒΟΛΗ ΣΤΕΓΑΣΤΡΟΥ ΠΕΡΙΠΤΕΡΟΥ
- ▩ 3. ΤΟΙΧΕΙΟ ΟΜΟΡΟΥ ΟΙΚΟΠΕΔΟΥ

ΥΠΟΜΝΗΜΑ ΕΠΙΦΑΝΕΙΩΝ

- 1. Ωφέλιμη επιφάνεια περιπτέρου: 2.00 x 2.50= 5 μ2

Εργο

ΑΠΟΤΥΠΩΣΗ ΚΕΝΩΘΕΝ ΠΕΡΙΠΤΕΡΟΥ

Διεύθυνση

ΔΗΜΟΣ ΠΕΡΑΜΑΤΟΣ
Λεωφ. Δημοκρατίας στροφή Shell


Θέμα




ΚΑΤΟΨΗ

Κλίμακα

1:50

Σφραγίδα

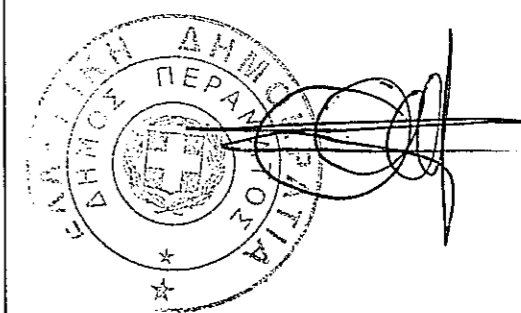


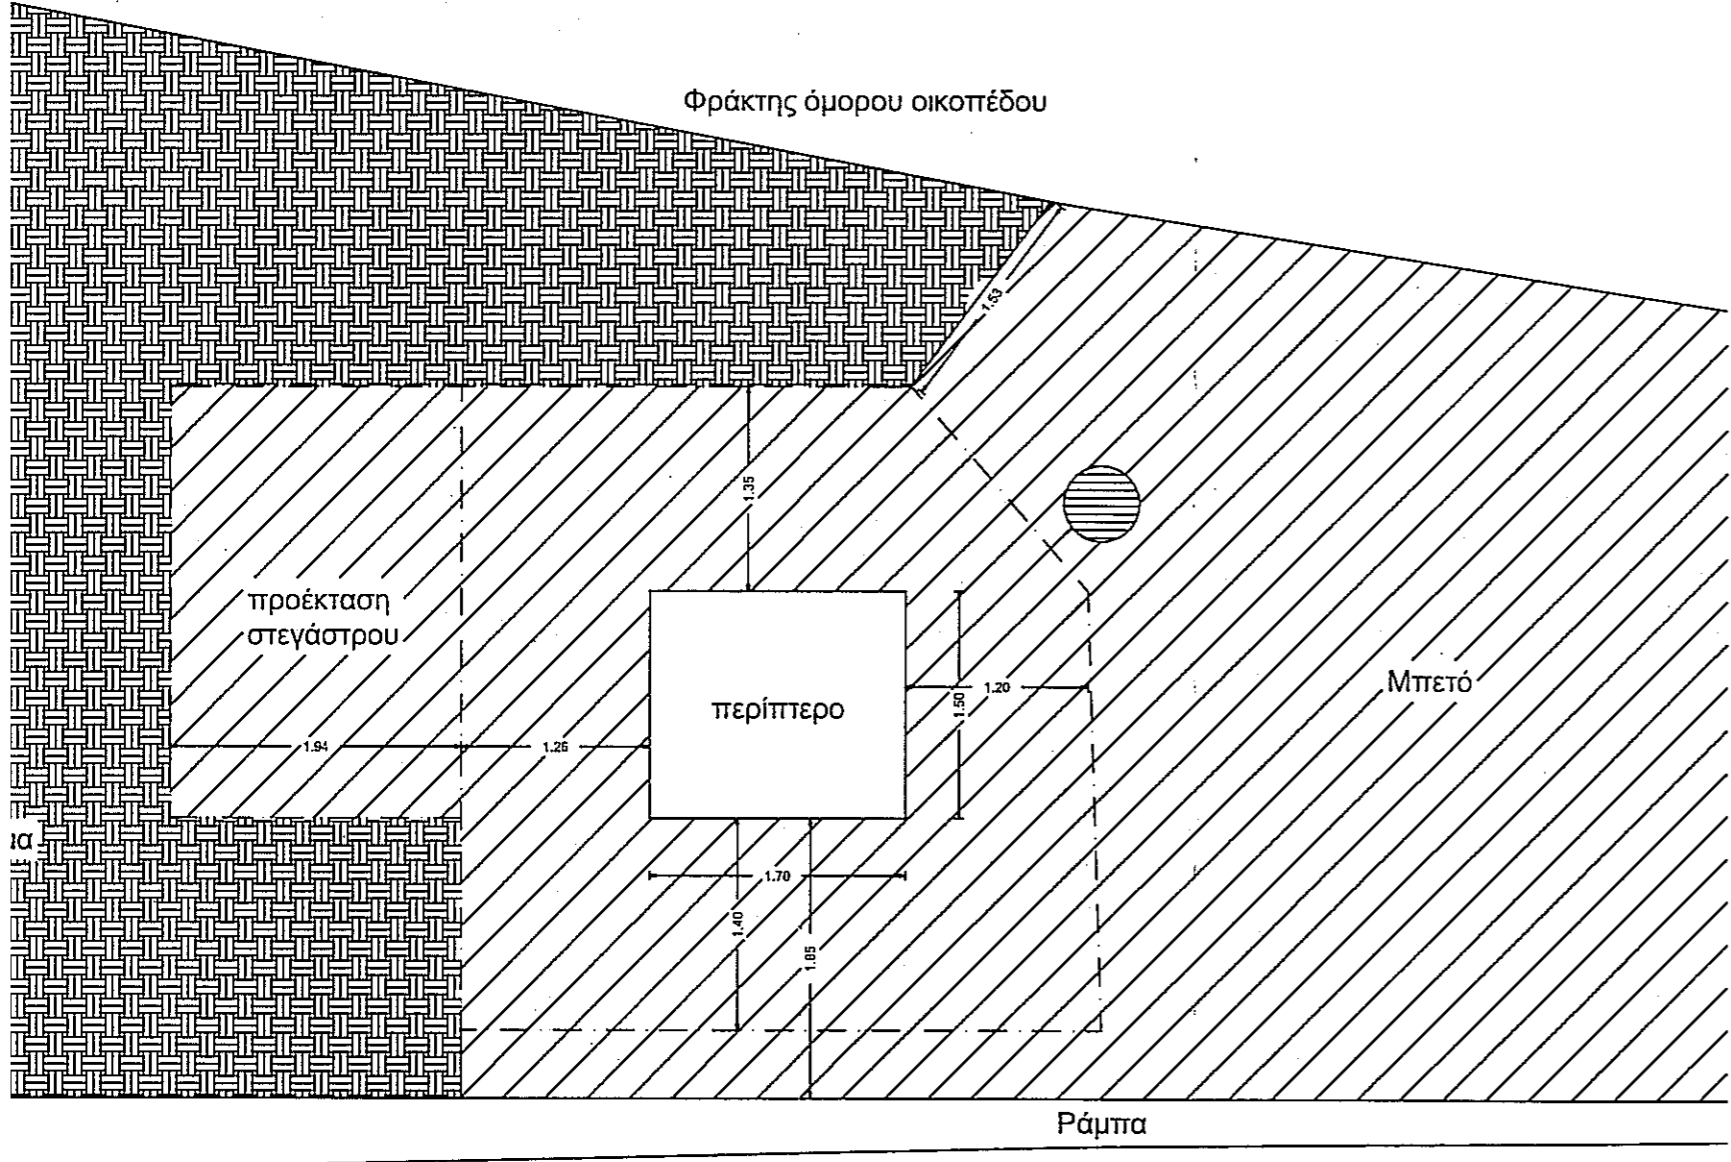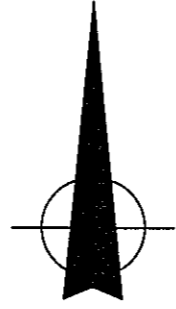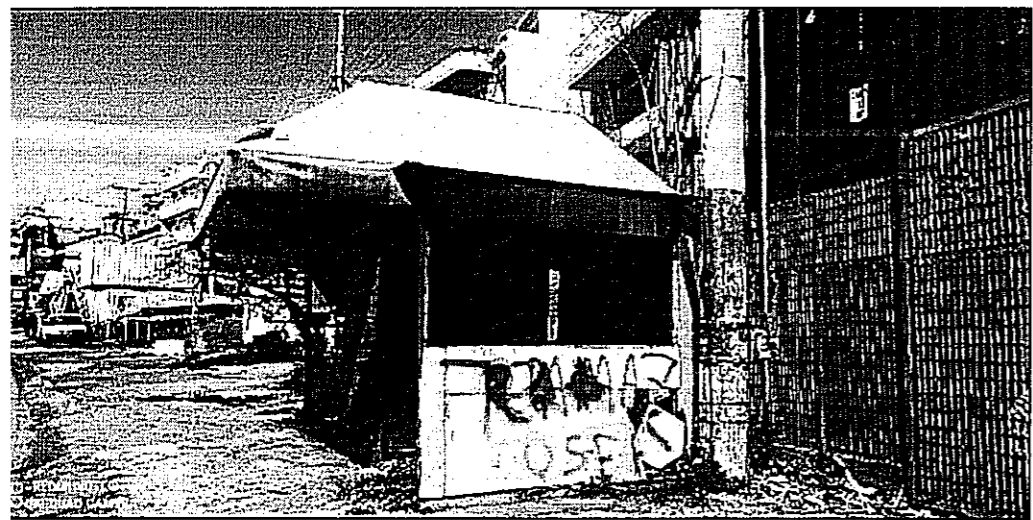


Λεωφ. Δημοκρατίας 447

Παρατηρήσεις	
<p>ΥΠΟΜΝΗΜΑ ΥΛΙΚΩΝ</p> <ul style="list-style-type: none"> ■ 1. ΩΦΕΛΙΜΗ ΕΠΙΦΑΝΕΙΑ ΠΕΡΙΠΤΕΡΟΥ ▤ 2. ΠΡΟΒΟΛΗ ΣΤΕΓΑΣΤΡΟΥ ΠΕΡΙΠΤΕΡΟΥ ΚΑΙ ΠΡΟΕΚΤΑΣΗ ▨ 3. ΧΩΜΑ ▧ 4. ΜΠΕΤΟ ▩ 5. ΦΡΑΧΤΗΣ ΟΜΟΡΟΥ ΟΙΚΟΠΕΔΟΥ 	
<p>ΥΠΟΜΝΗΜΑ ΕΠΙΦΑΝΕΙΩΝ</p> <p>1. Ωφέλιμη επιφάνεια περιπτερού: 1.50 x 1.70 = 2.55 μ2</p>	
Εργο	ΑΠΟΤΥΠΩΣΗ ΚΕΝΩΘΕΝ ΠΕΡΙΠΤΕΡΟΥ
Διεύθυνση	ΔΗΜΟΣ ΠΕΡΑΜΑΤΟΣ Λεωφ. Δημοκρατίας 447 Ικόνιο
Θέμα	ΚΑΤΟΨΗ
Κλίμακα	1:50
	<p>Σφραγίδα</p>

Θέση περιπτερου

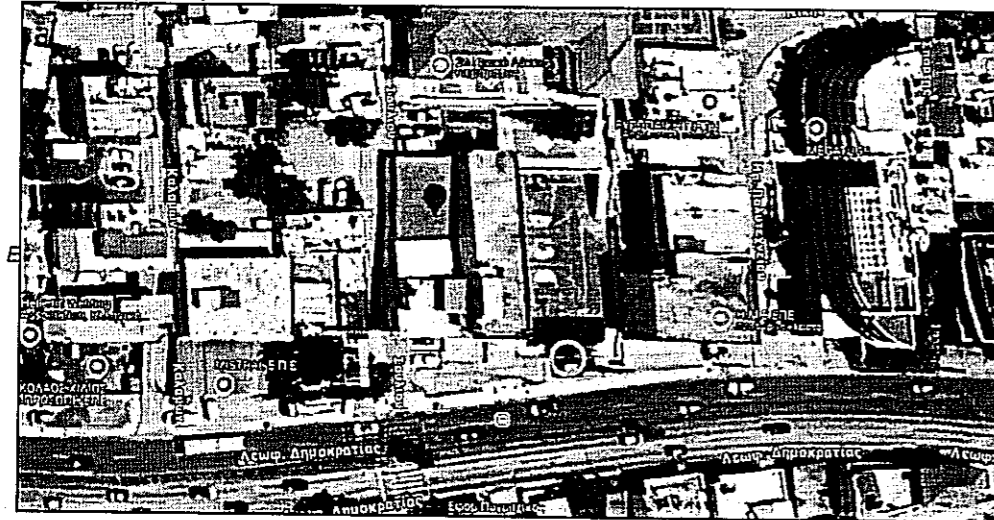

2ο ΛΥΚΕΙΟ

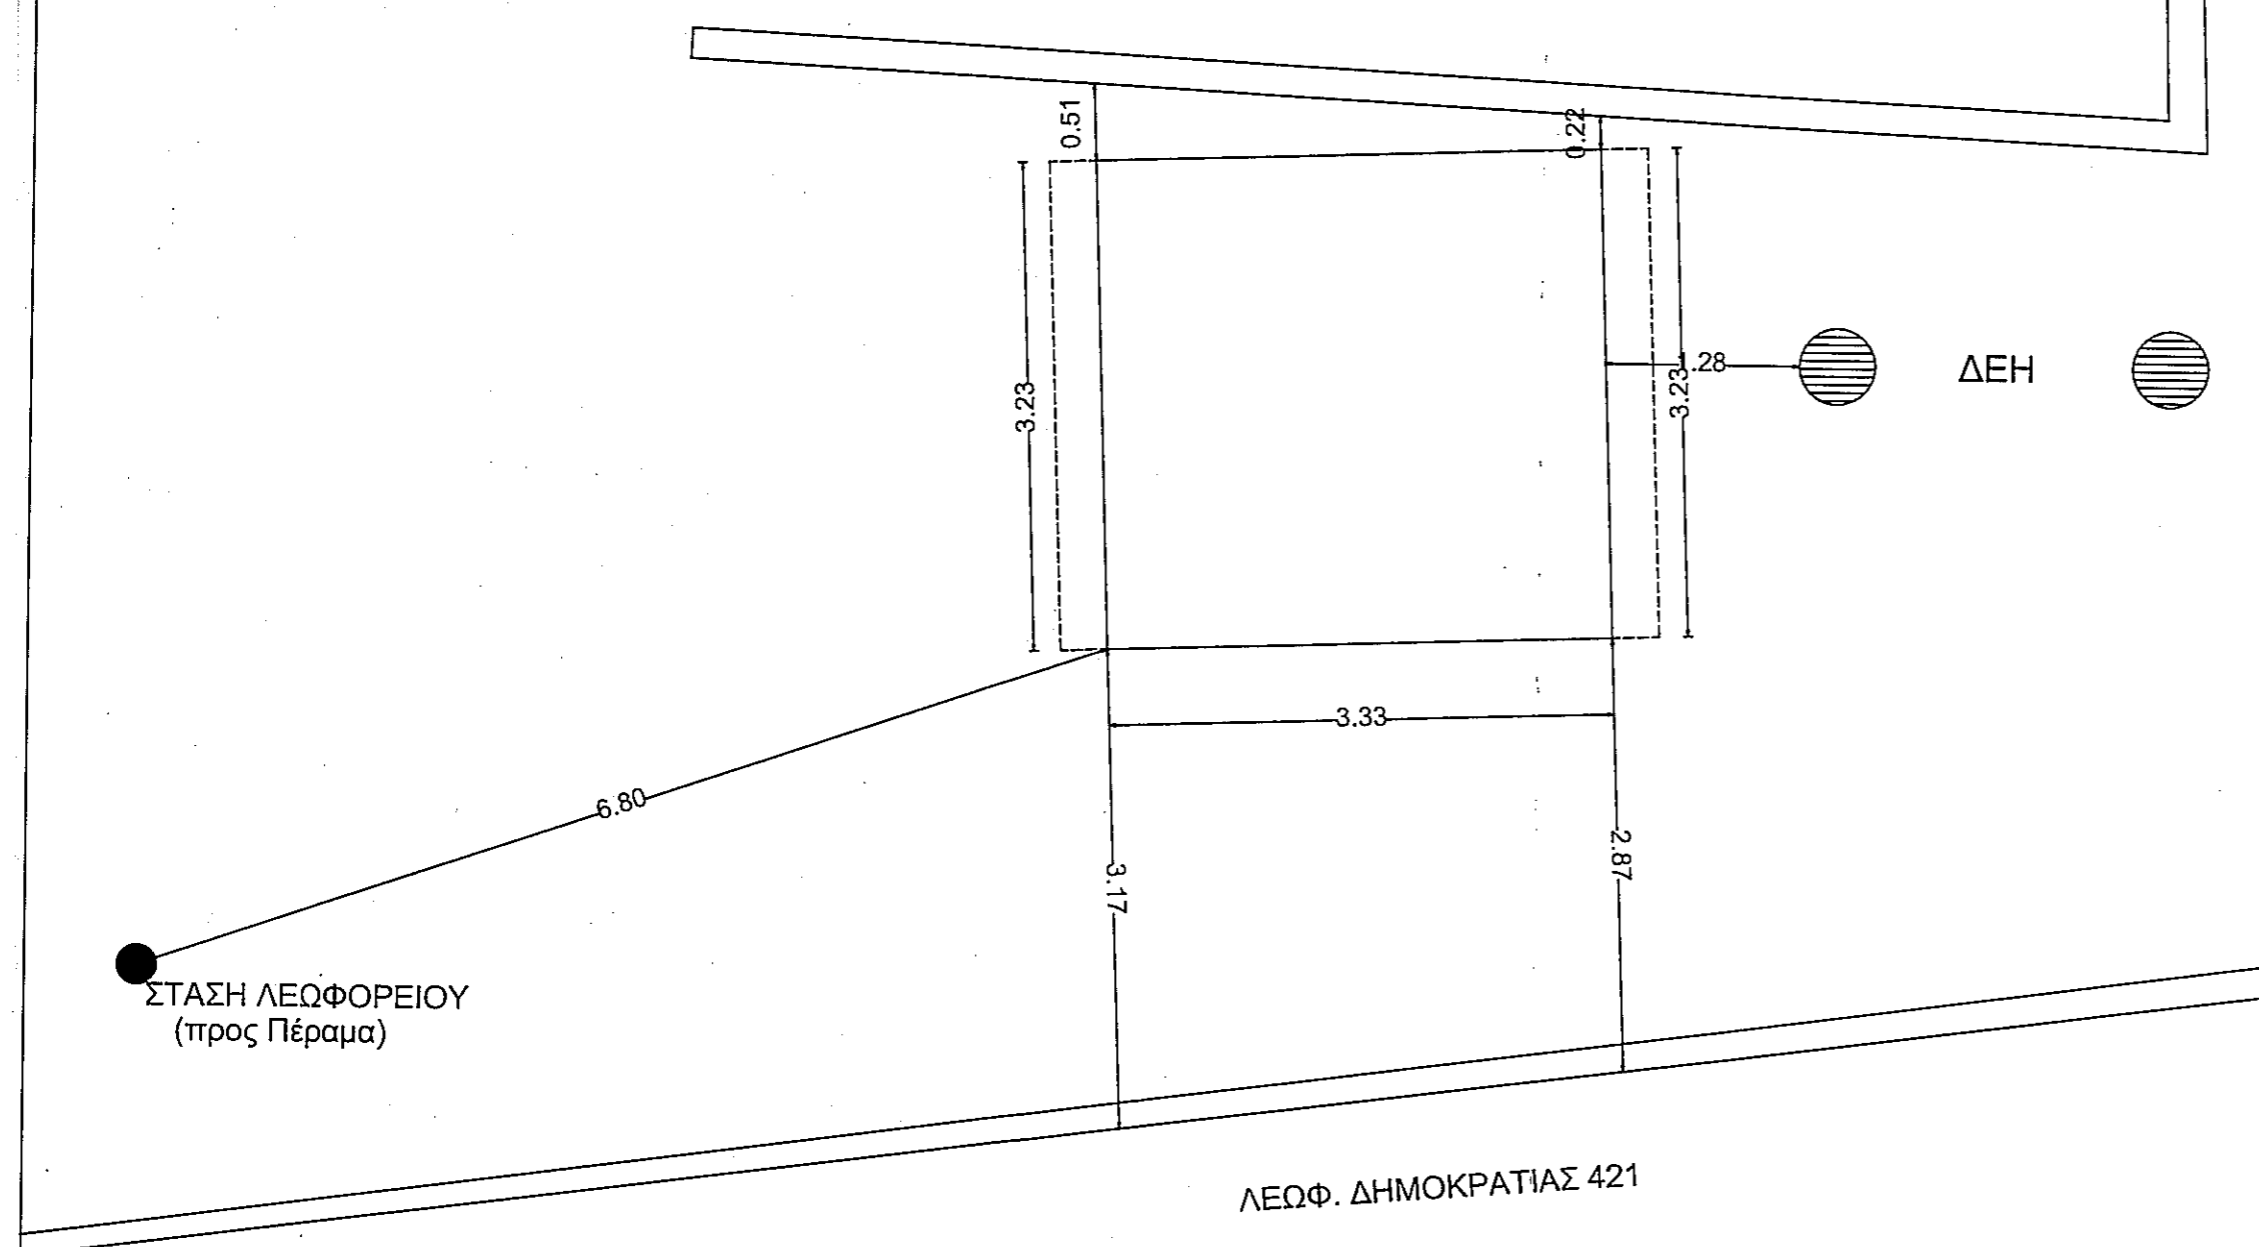

ΣΤΑΣΗ ΛΕΩΦΟΡΕΙΟΥ
(προς Πέραμα)

ΛΕΩΦ. ΔΗΜΟΚΡΑΤΙΑΣ 421

Παρατηρήσεις

ΥΠΟΜΝΗΜΑ ΥΛΙΚΩΝ

- 1. ΩΦΕΛΙΜΗ ΕΠΙΦΑΝΕΙΑ ΠΕΡΙΠΤΕΡΟΥ
- 2. ΠΡΟΒΟΛΗ ΣΤΕΓΑΣΤΡΟΥ

ΥΠΟΜΝΗΜΑ ΕΠΙΦΑΝΕΙΩΝ
1. Ωφέλιμη επιφάνεια περιπτερου: $3.23 \times 3.33 = 10.76$ τ.μ.

Εργο	ΑΠΟΤΥΠΩΣΗ ΙΣΟΓΕΙΟΥ ΠΕΡΙΠΤΕΡΟΥ	
Διεύθυνση	ΔΗΜΟΣ ΠΕΡΑΜΑΤΟΣ Λεωφ. Δημοκρατίας 421 ΜΠΡΟΣΤΑ ΑΠΟ 2ο ΛΥΚΕΙΟ ΠΕΡΑΜΑΤΟΣ	
Θέμα	ΚΑΤΟΨΗ	Σφραγίδα
Κλίμακα	1:50	